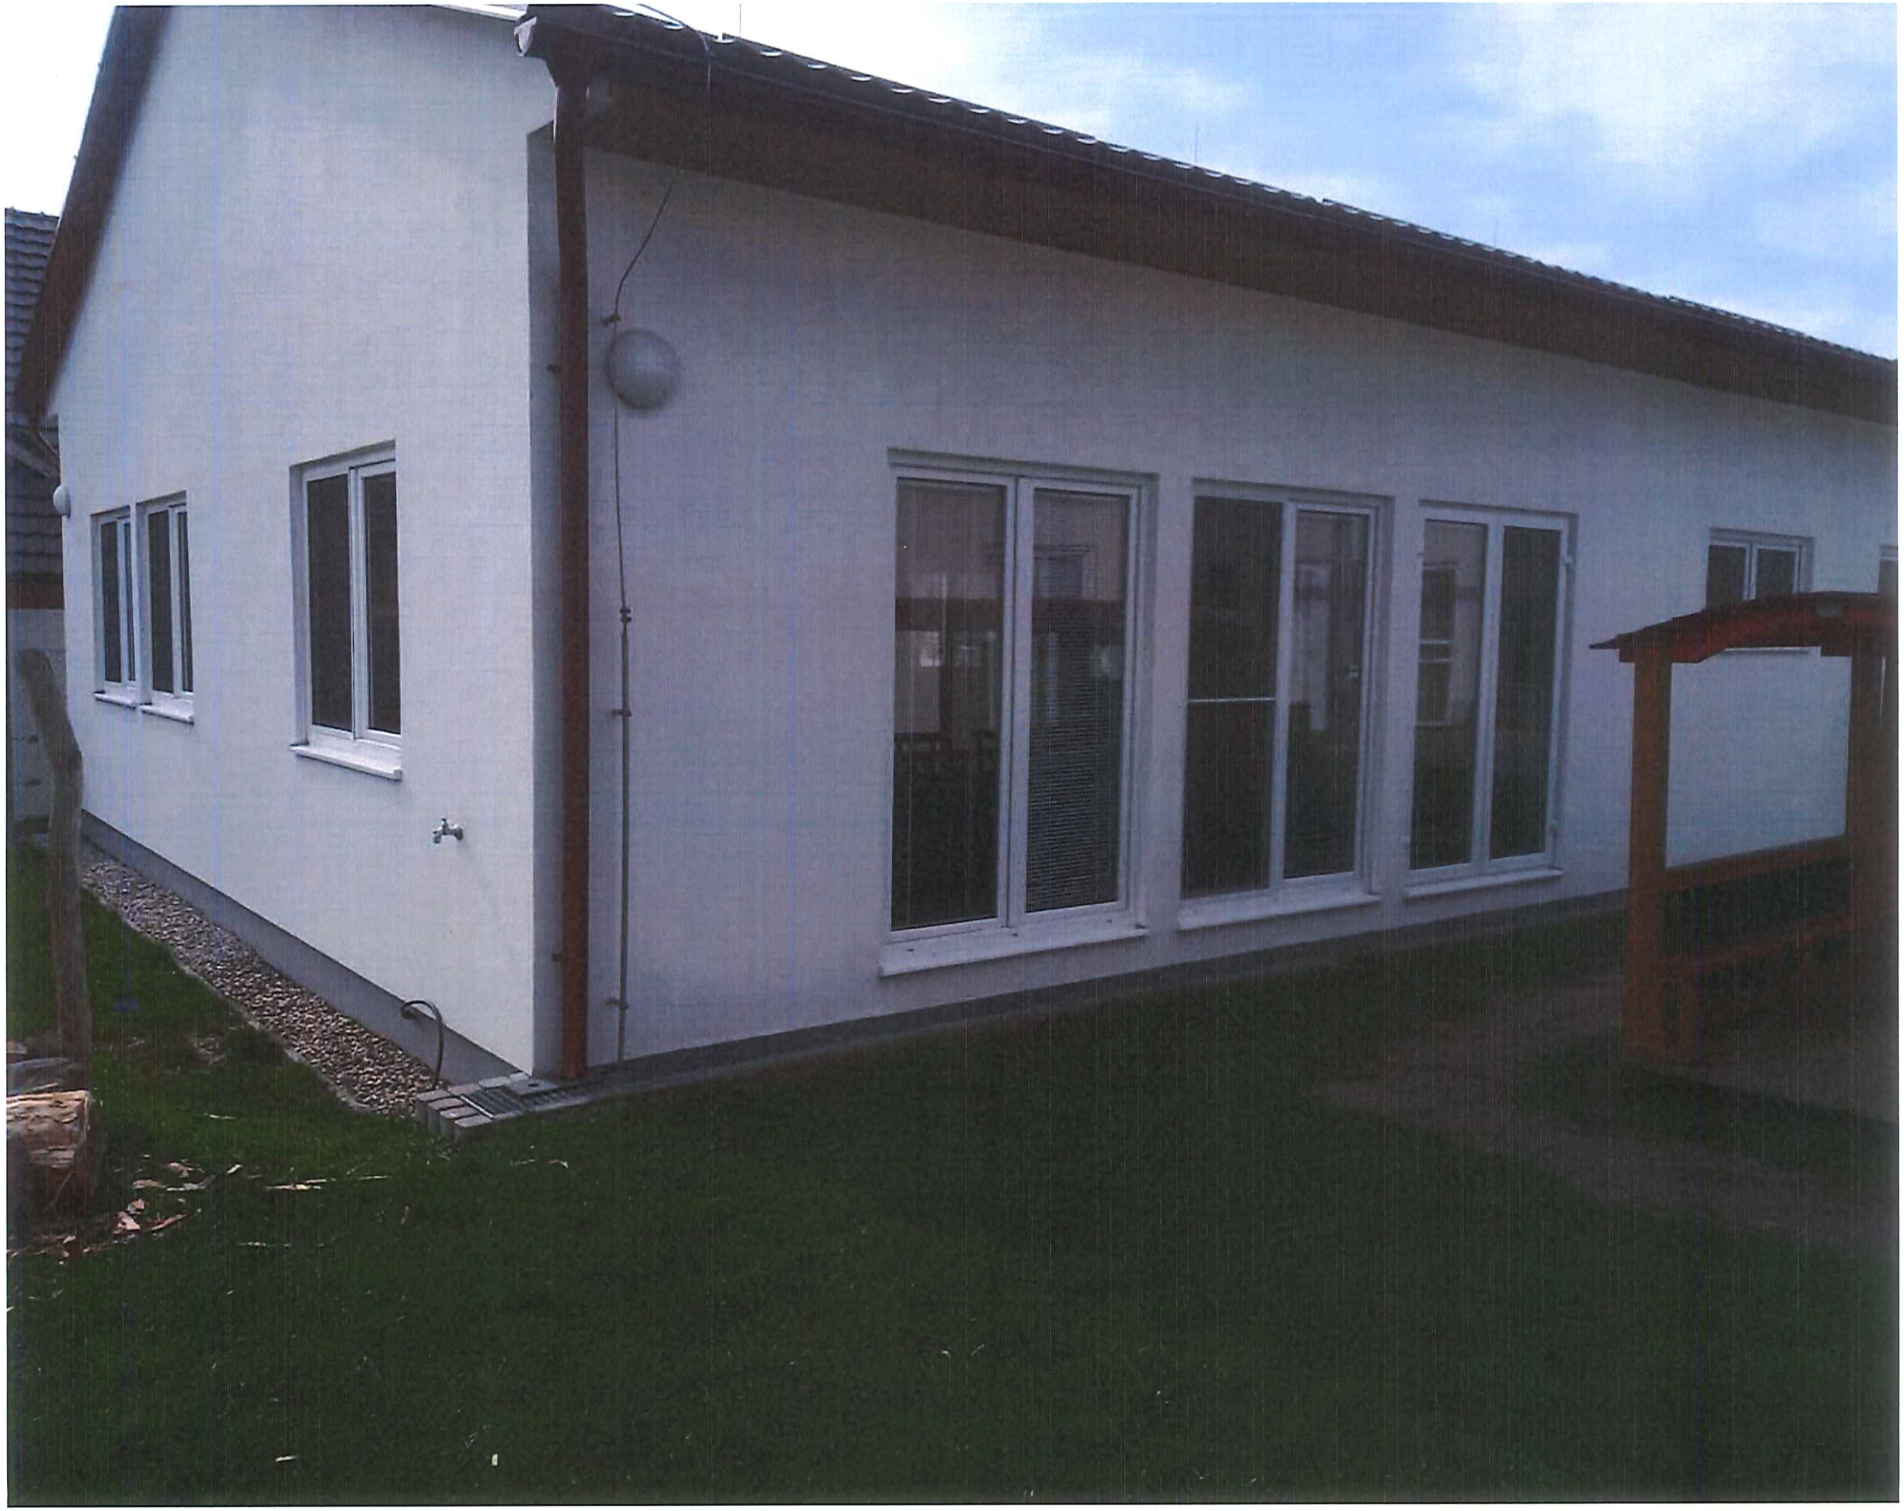

P1 SKLADBY PODLAH

NÁŠLAPNÁ VRSTVA (PVC, BĚHOUN KOBEREC, ALT. KERAMICKÁ DLAŽBA)	2-15 mm
STROJOVĚ HLAZENÝ BETON	50 mm
TEPELNÁ EPS 100 Z (2x60mm)	120 mm
PODLAHA CELKEM	172-185 mm
POJISTNÁ HYDROIZOLACE/PROTIRADONOVÁ např. GLASTEK 40 SPECIAL MINERAL	
ŽB MONOLITICKÁ ZÁKLADOVÁ DESKA	150 mm
ŠTĚRK, frakce: 16-32mm	200 mm
UPRAVENÝ ZHUTNĚNÝ NÁSYP	

S1 SKLADBY OBVODOVÉ STĚNY

MALBA PRIMALEX PLUS BÍLÁ	
OCELOVÉ PROFILY + SÁDROKARTONOVÉ DESKY	70 mm
PAROZÁBRANA DEKFOL N110 SPECIÁL	
DŘEVĚNÉ HRANOLY 140/40	140 mm
VÝPLŇ DESKAMI Z MINERÁLNÍCH VLÁKEN např. DEKWOOL tl. 140mm	
DESKA FERMACELL tl. 12mm	12 mm
KONTAKTNÍ ZATEPLOVACÍ SYSTÉM EPS 70F	50 mm
TENKOVRSTVÁ OMÍTKA WEBER MIN. 2.0	2 mm
STĚNA CELKEM	280 mm

SP STŘEŠNÍ PLÁŠŤ

MAXIDEK PLECHOVÁ KRYTINA	15 mm
STŘEŠNÍ LATĚ + KONTRALATĚ	80 mm
POJISTNÁ HYDROIZOLACE DEKTEN 115	
KROV - SBÍJENÝ VAZNÍK	
TEPELNÁ IZOLACE DEKWOOL MEZI VAZNÍKY	240 mm
PAROZÁBRANA DEKFOL N 110 SPECIÁL	
SÁDROKARTONOVÝ PODHLED, NA OCELOVÝCH NOSNÝCH PROFILECH	100 mm

S2 SKLADBY VNITŘNÍCH PŘÍČEK

MALBA např. PRIMALEX PLUS BÍLÁ	
SÁDROKARTONOVÁ DESKA	12,5 mm
NOSNÉ RASTRY + TEPELNÁ IZOLACE DEKWOOL 60mm	75 mm
SÁDROKARTONOVÁ DESKA	12,5 mm
MALBA např. PRIMALEX PLUS BÍLÁ	
STĚNA CELKEM	100 mm

S3 SKLADBA VNITŘNÍ NOSNÉ STĚNY 190mm

MALBA např. PRIMALEX PLUS BÍLÁ	
SÁDROKARTONOVÁ DESKA	12,5 mm
OSB DESKA 12mm P+D	12 mm
DŘEVĚNÉ HRANOLY 140/40 + TEPELNÁ IZOLACE DEKWOOL 60mm	140 mm
OSB 12mm P+D	12 mm
SÁDROKARTONOVÁ DESKA	12,5 mm
MALBA např.PRIMALEX PLUS BÍLÁ	
STĚNA CELKEM	190 mm

S4 SKLADBA VNITŘNÍ STĚNY 125mm

MALBA např. PRIMALEX PLUS BÍLÁ	
SÁDROKARTONOVÁ DESKA	12,5 mm
NOSNÉ RASTRY + TEPELNÁ IZOLACE DEKWOOL 60mm	100 mm
SÁDROKARTONOVÁ DESKA	12,5 mm
MALBA např.PRIMALEX PLUS BÍLÁ	
STĚNA CELKEM	125 mm

S5 SKLADBA VNITŘNÍ STĚNY 150mm

MALBA např. PRIMALEX PLUS BÍLÁ	
SÁDROKARTONOVÁ DESKA	12,5 mm
NOSNÉ RASTRY + TEPELNÁ IZOLACE DEKWOOL 60mm	125 mm
SÁDROKARTONOVÁ DESKA	12,5 mm
MALBA např.PRIMALEX PLUS BÍLÁ	
STĚNA CELKEM	150 mm

GENERÁLNÍ PROJEKTANT :
URBIO• SISTO s.r.o.
PRAHA Východ - Zdiby
Sedlecká cesta 783, PSČ: 250 66
tel: 731 166 194
tel: 603 907 706
URBIO SISTO

VYPRACOVAL:
Ing. Jana Sobotová
ZODPOVĚDNÝ PROJEKTANT:
Mg. A. Martin Tesařík
razítko a podpis

AKCE :
MŠ BAŠŤ, 2x24 DĚTÍ
v obci Bašť, na pozemku parc.č. 81/37 a 81/36, v k.ú. Bašť (601128)

INVESTOR :
Obec Bašť
Obecní ulice 126, 250 65 Bašť

Č. PROJEKTU : US - 08
PARÉ :

ČÁST, PROFESE :
ARCHITEKTONICKÉ A STAVEBNĚ TECHNICKÉ ŘEŠENÍ

ČÁST : F.1.1
DATUM : 06/12

VÝKRES :
Skladby

Č. VÝKR. : 06
MĚŘÍTKO : -
STUPEŇ : DSP

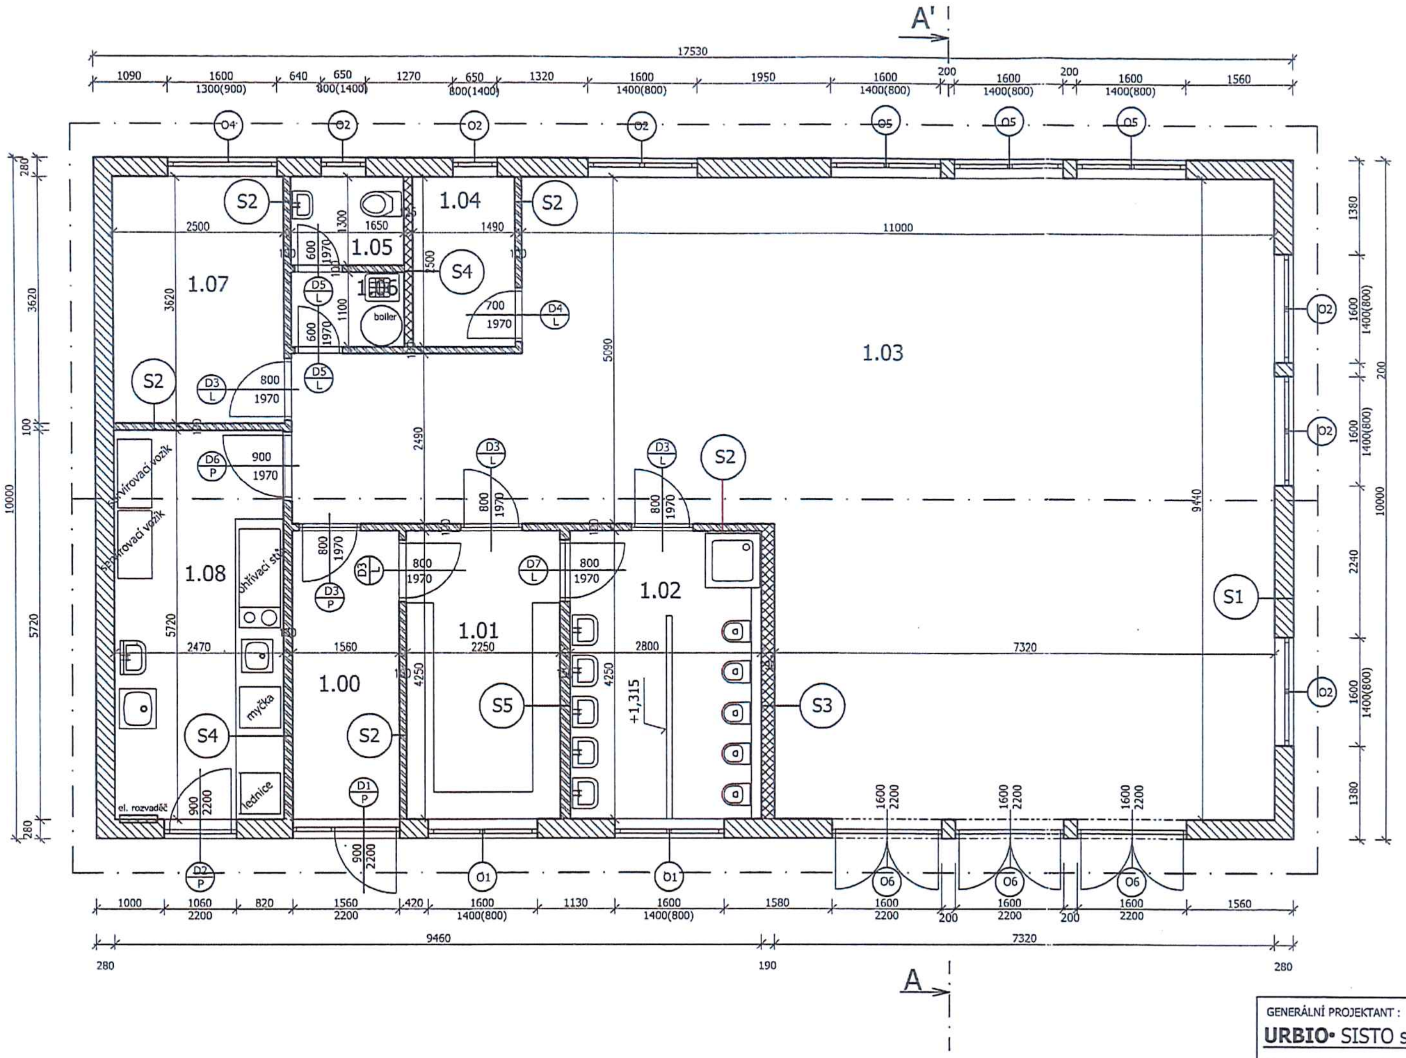

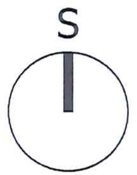

LEGENDA MÍSTNOSTÍ

Označení	Účel místnosti	Plocha (m2)
1.00	chodba	6,60
1.01	šatna	9,60
1.02	umývárna/WC	11,90
1.03	herna/ložnice	96,20
1.04	příslušenství herny	3,60
1.05	WC	2,10
1.06	úklid	1,80
1.07	kancelář/učitel	9,00
1.08	výdejna jídla	14,30
Celkem		155,10

LEGENDA HMOT:

▨	OBVODOVÉ KONSTRUKČNÍ STĚNY DŘEVOSTAVBY systém lehkého skeletu s difuzní uzavřenou skladbou
▨	VNITŘNÍ KONSTRUKČNÍ STĚNY lehký skelet ztužený OSB deskami
▩	SDK MONTOVANÉ PŘÍČKY nosný rastr z ocelových profilů

[illegible]
a je podkladem pro provedení stavby podle
stavebního povolení vydaného dne: 10-09-2012
č. j. 5587/12/VÚ/

Změna č. 01 - 6.8.2012
sklad lůžkovin přejmenován na příslušenství herny

GENERÁLNÍ PROJEKTANT : **URBIO• SISTO s.r.o.** PRAHA Východ - Zdiby Sedlecká cesta 783, PSČ: 250 66 tel: 731 166 194 tel: 603 907 706	URBIO SISTO	VYPRACOVAL: *Ing. Jana Sobotová* ZODPOVĚDNÝ PROJEKTANT: *Mg. A. Martin Tesařík*

razítko a podpis

AKCE :	MŠ BAŠŤ, 2x24 DĚTÍ v obci Bašť, na pozemku parc.č. 81/37 a 81/36, v k.ú. Bašť (601128)		
INVESTOR :	Obec Bašť Obecní ulice 126, 250 65 Bašť	Č. PROJEKTU : US - 08	PARÉ : 2
ČÁST, PROFESE :	ARCHITEKTONICKÉ A STAVEBNĚ TECHNICKÉ ŘEŠENÍ	ČÁST : F.1.1	DATUM : 06/12
VÝKRES :	Půdorys 1.NP - objekt MŠ 1	Č. VÝKR. : 01	MĚŘÍTKO : 1:75
			STUPEŇ : DSP

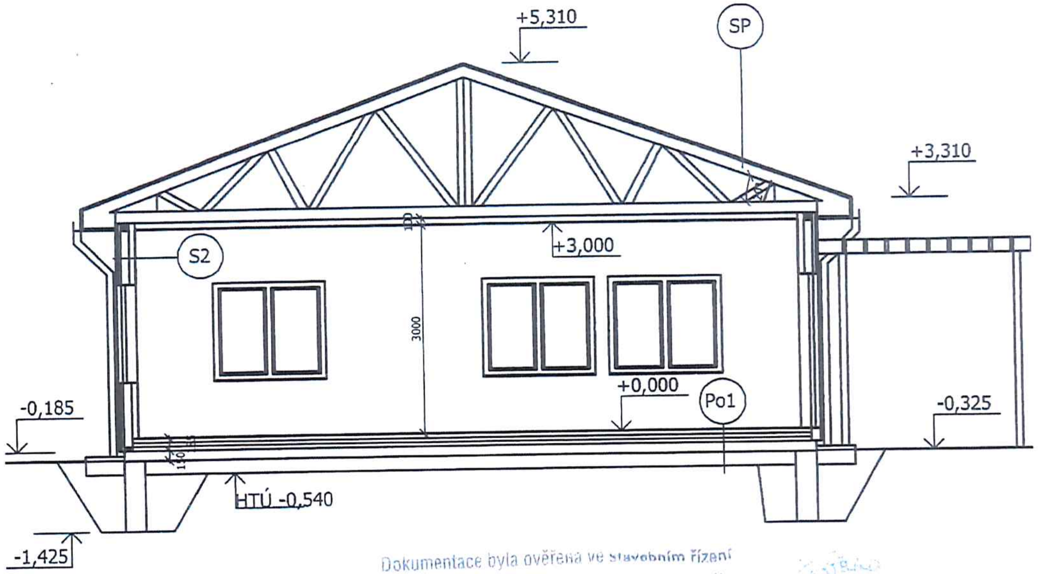

Dokumentace byla ověřena ve stavebním řízení
a je podkladem pro provedení stavby podle
stavebního povolení vydaného dne: 10-09-2012
č. j. 5517/R/00/JH

GENERÁLNÍ PROJEKTANT : **URBIO· SISTO s.r.o.** PRAHA Východ - Zdiby Sedlecká cesta 783, PSČ: 250 66 tel: 731 166 194 tel: 603 907 706	VYPRACOVAL: *Ing. Jana Sobotová* ZODPOVĚDNÝ PROJEKTANT: *Mg. A. Martin Tesařík*	*razítko a podpis*		
AKCE : MŠ BAŠŤ, 2x24 DĚTÍ v obci Bašť, na pozemku parc.č. 81/37 a 81/36, v k.ú. Bašť (601128)				
INVESTOR : Obec Bašť Obecní ulice 126, 250 65 Bašť	Č. PROJEKTU : US - 08		PARÉ : 2	
ČÁST, PROFESE : ARCHITEKTONICKÉ A STAVEBNĚ TECHNICKÉ ŘEŠENÍ	ČÁST : F.1.1	DATUM : 06/12		
VÝKRES : ŘEZ	Č. VÝKR. : 02	MĚŘÍTKO : 1:75	STUPEŇ : DSP	